


SEDE VIA MONTECUCCOLI, 12
PIANO PRIMO

COMMISSIONE TOIP02011 -
DI LIBERTI

COMMISSIONE XII TOIT04012 -
RIGNANESE

LATO VIA VALFRE'

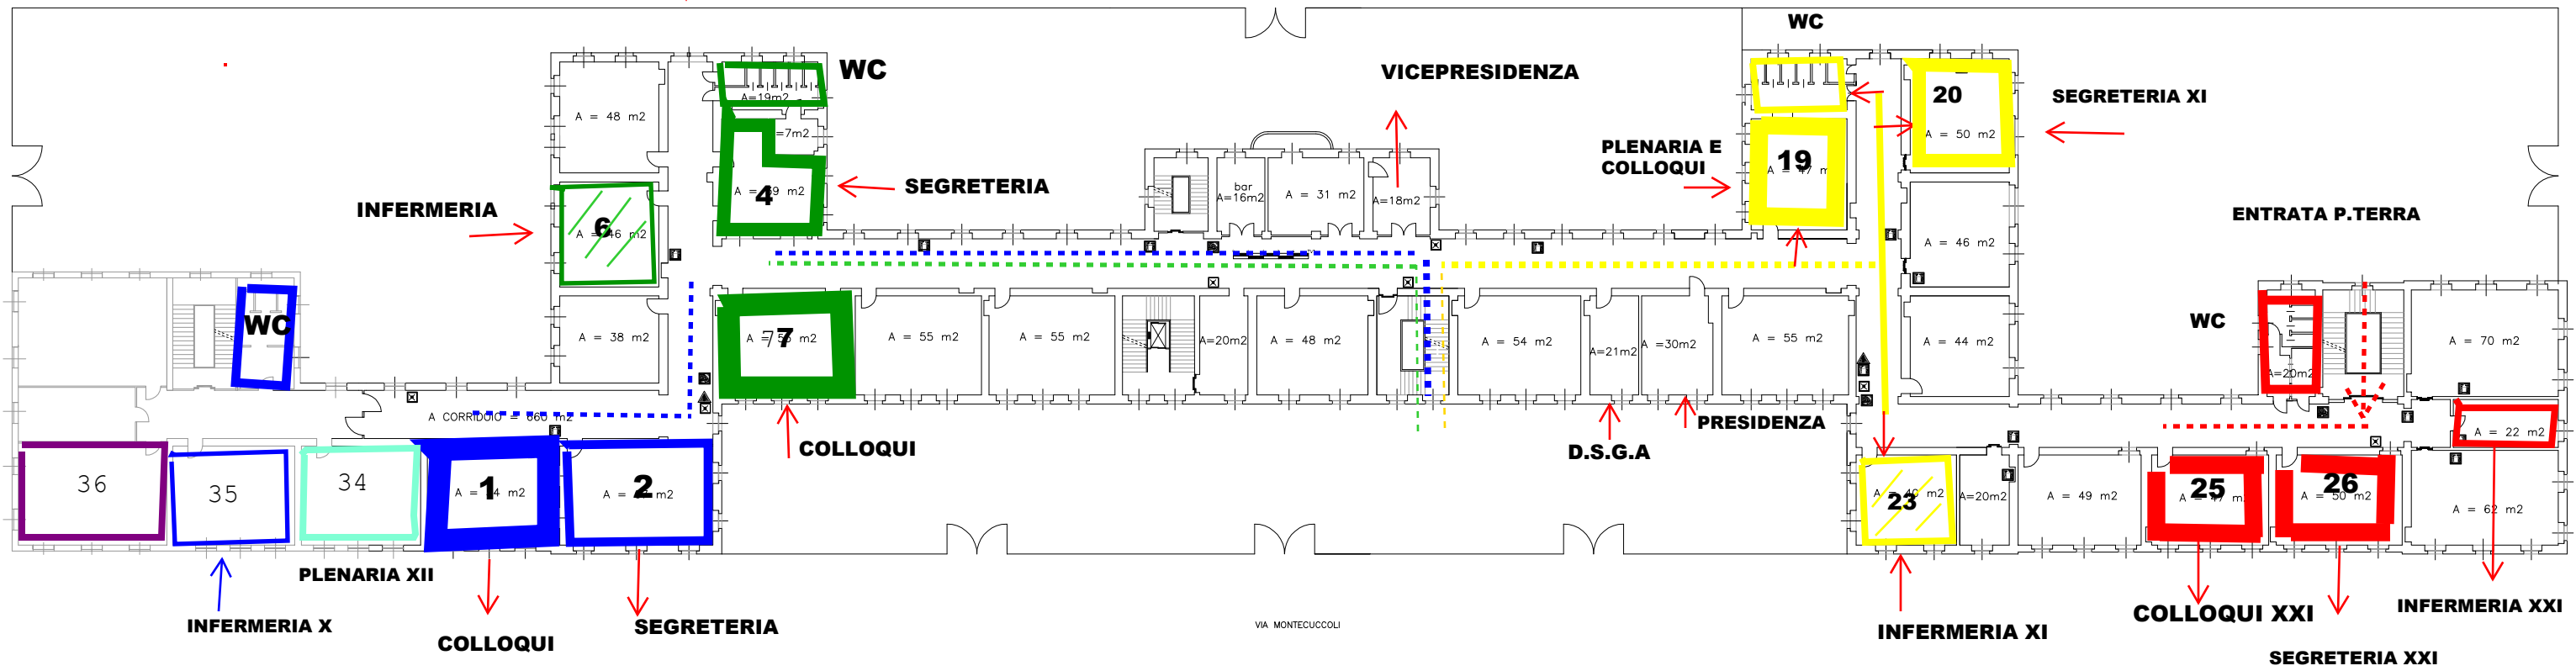

COMMISSIONE X TOIP08010 -
FALANGA

COMMISSIONE XXI -
TOIT04021 LA MENDOLA

LATO VIA MONTECUCCOLI