


SEDE VIA MONTECUCCOLI, 12
PIANO PRIMO

COMMISSIONE XIV[^]- TOIT04014
CHIAMBRETTO

COMMISSIONE XII[^]TOIP02012
GENERO

VIA SEBASTIANO VALFRE'
LATO VIA VALFRE'

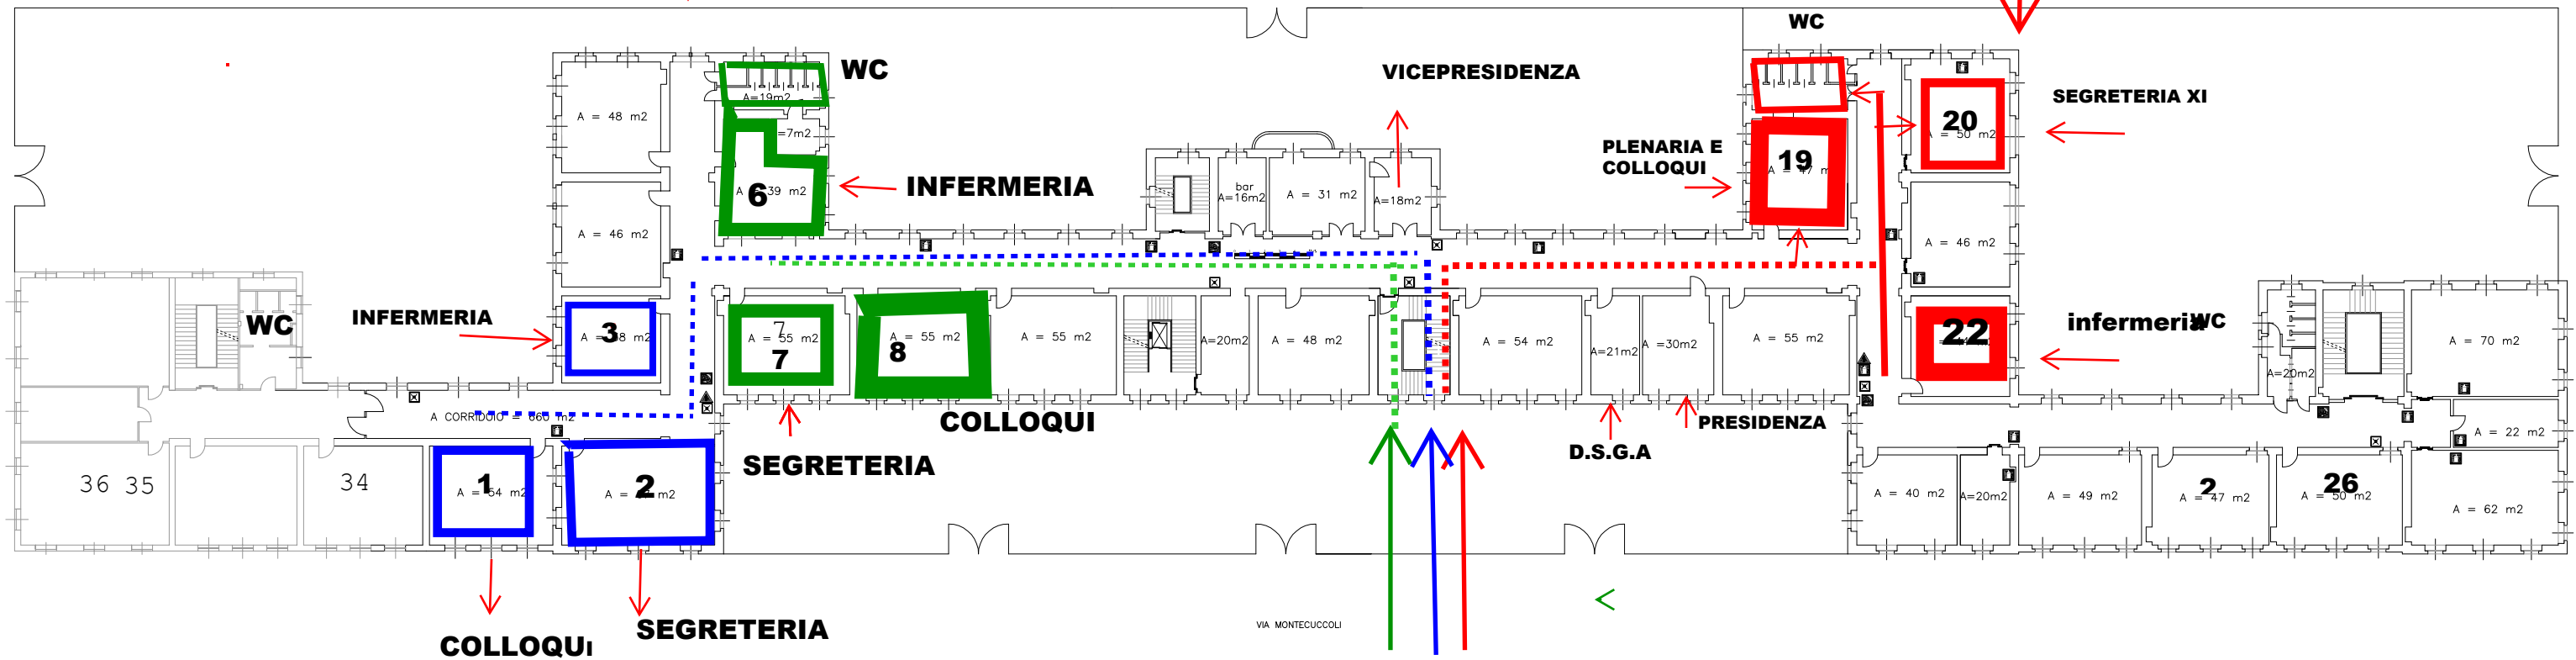

COMMISSIONE VI[^] -
TOIP08006 PIAZZA

INGRESSO COMMISSIONI
TOIP08006 PIAZZA
TOIT04014 CHIAMBRETTO
TOIP02012 GENERO

LATO VIA MONTECUCCOLI